


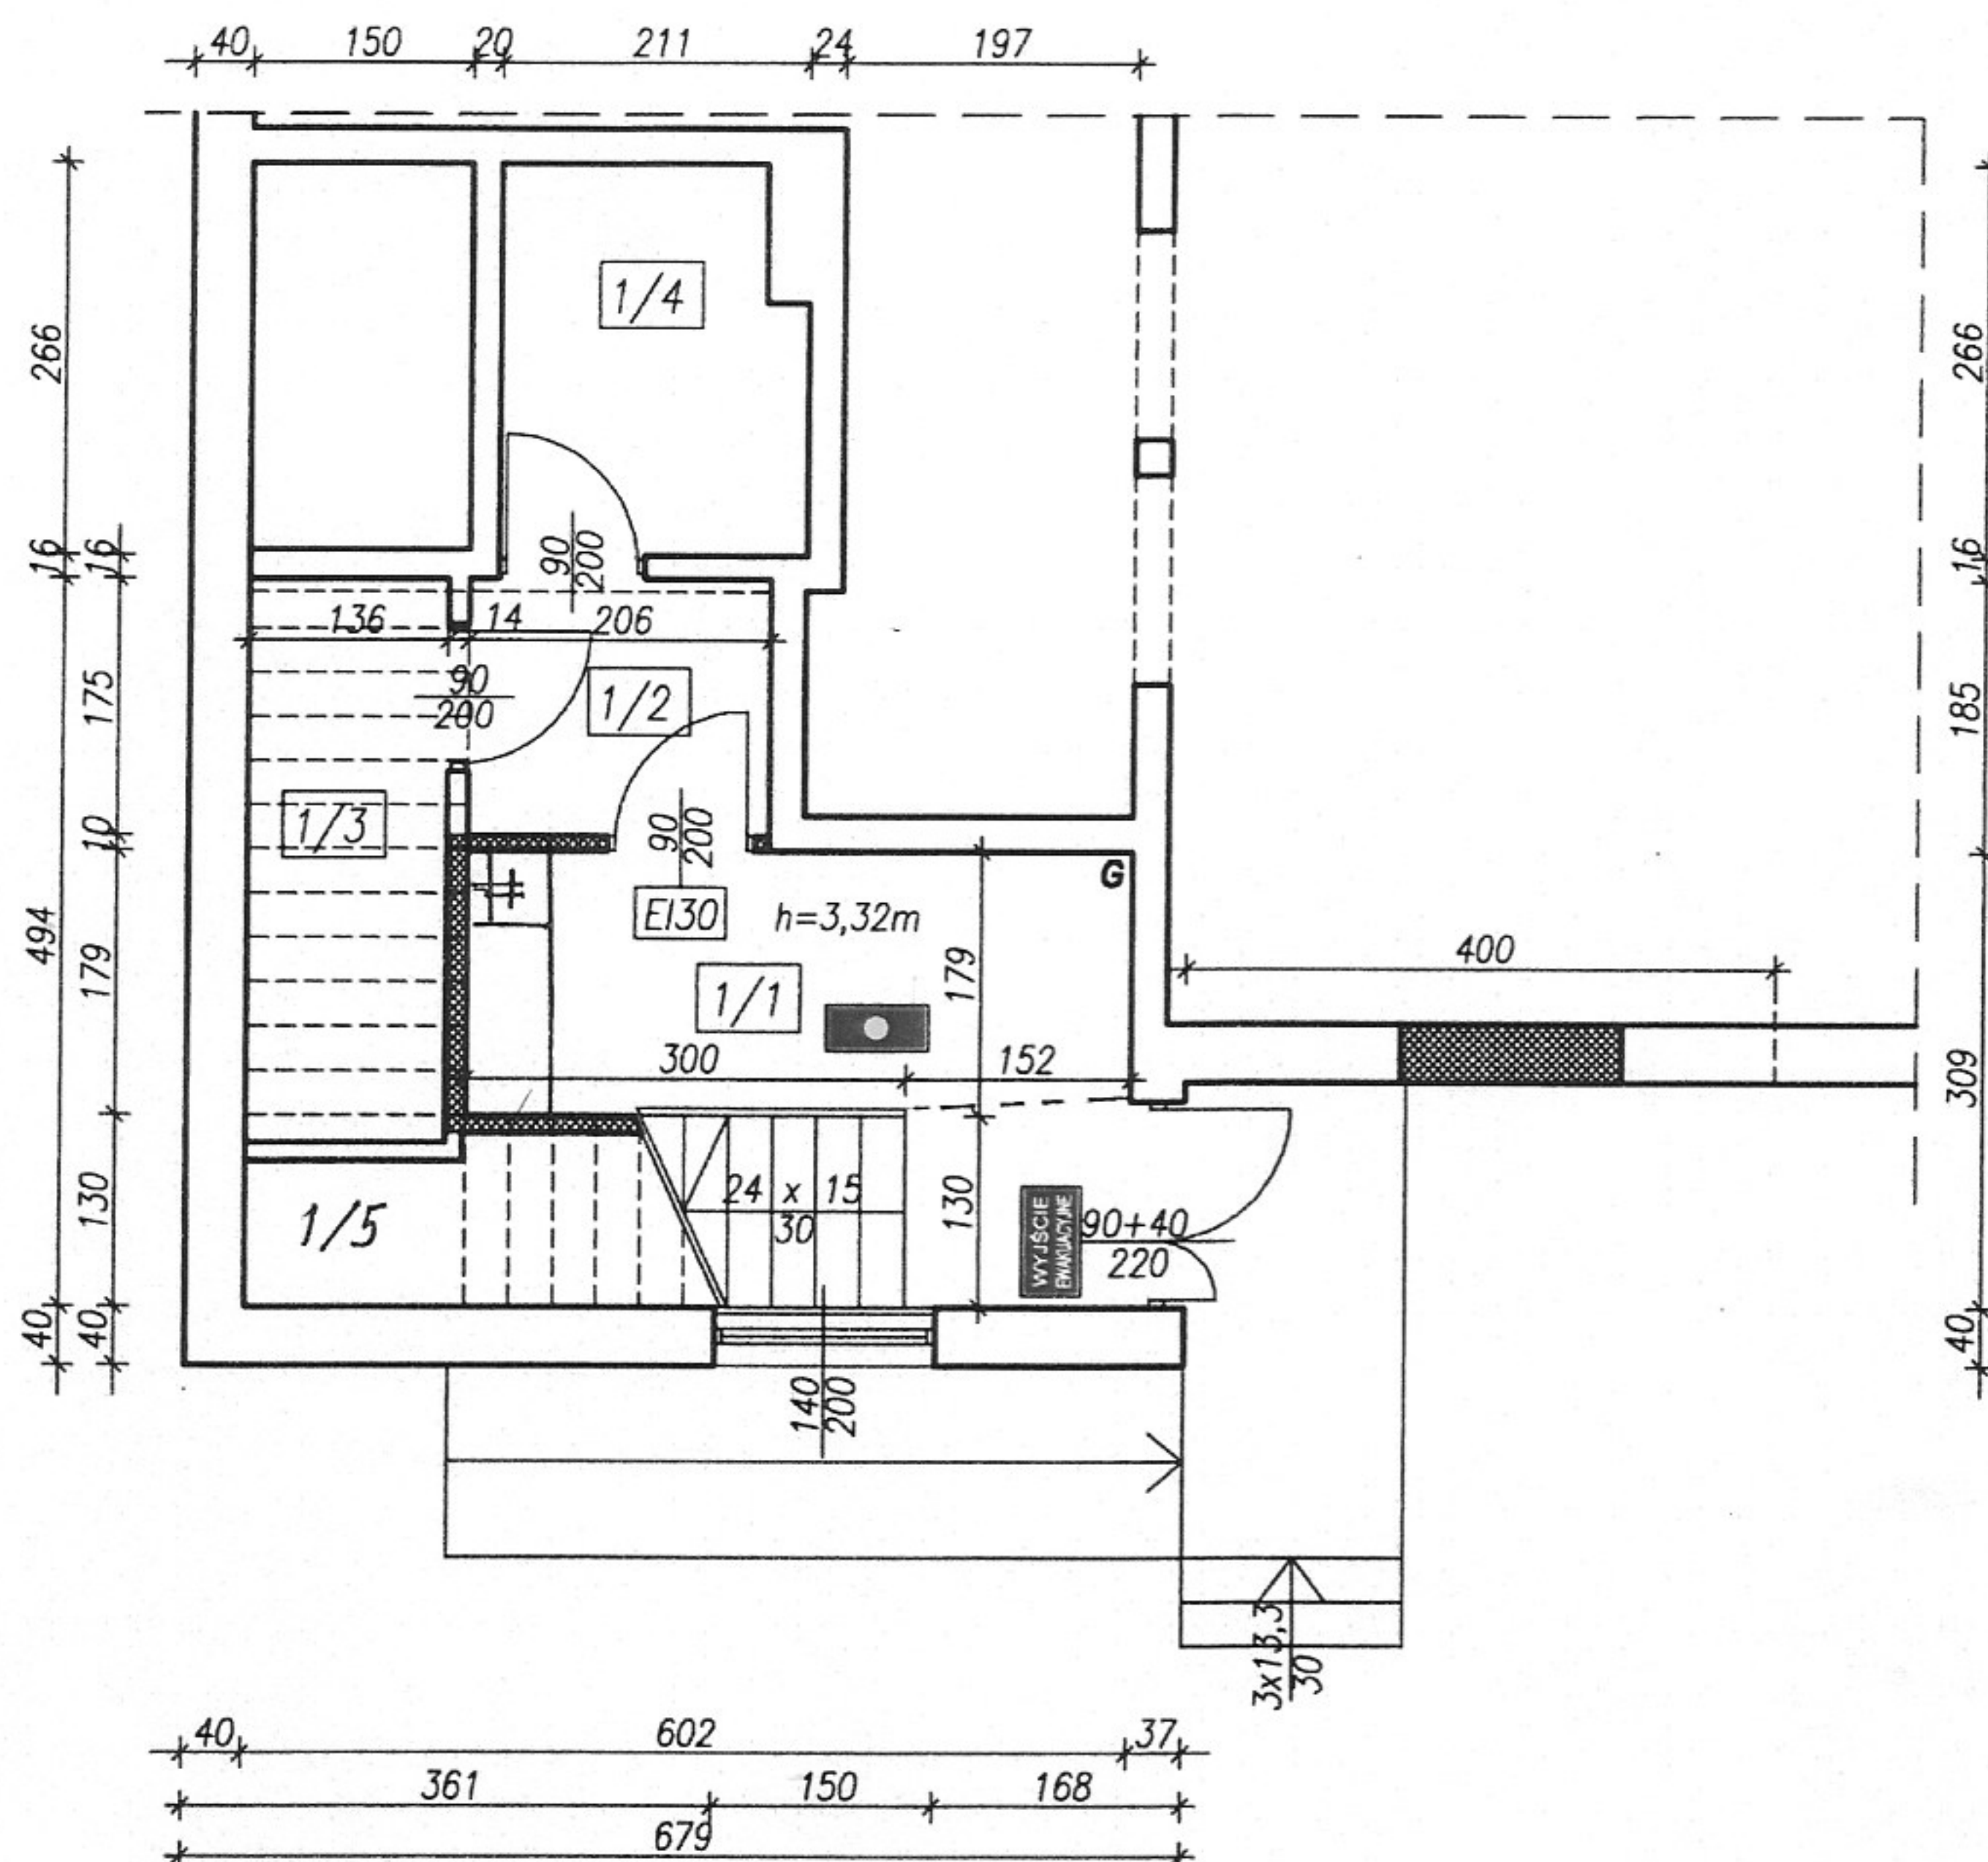

ZESTAWIENIE POWIERZCHNI

1/1 Przyjęcie cateringu	8,09 m ²
1/2 Przedsiónek	3,61 m ²
1/3 Pom. techniczne	3,33 m ²
1/4 Pom. techniczne	5,34 m ²
1/5 Klatka schodowa	7,57 m ²

Razem 27,94 m²

- G - Gaśnica
- - Oświetlenie awaryjne
- WYJŚCIE EWAKUACYJNE - Oznaczenie dróg ewakuacyjnych
- Ściany odporności ogniowej EI60

Bliżyn, ul. Kościuszki				
OBIEKT	PRZEDSZKOLE - PROJEKT TECHNOLOGICZNY			07.2017r
TEMAT	Rzut parteru			1:100
PROJEKTANT	mgr inż. Elżbieta Aulejtner	KL-115/90		Rys. nr 1
OPRACOWAŁ	mgr inż. Daniel Cholejczyk	-		